Plan 9a

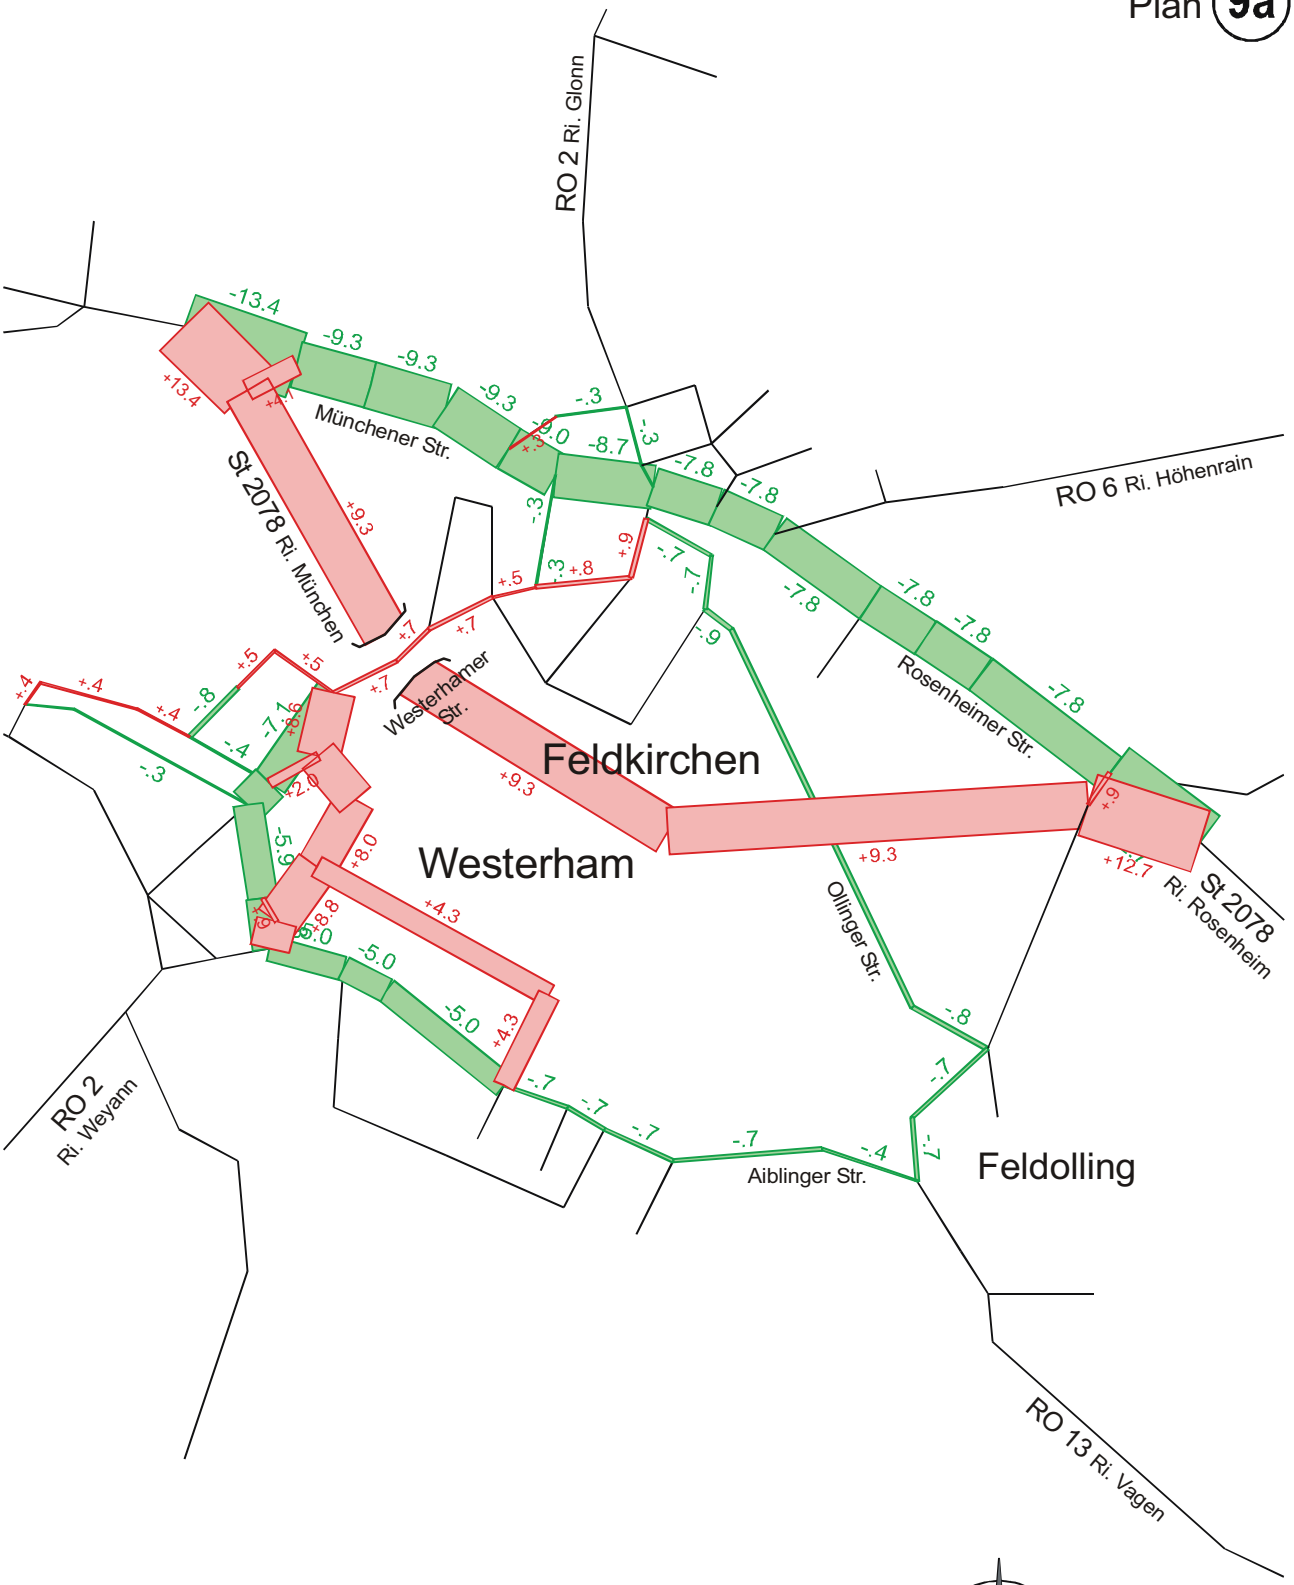

Verkehrsuntersuchung Feldkirchen-Westerham

Südumfahrung Feldkirchen

ohne Anbindung Westerhamer Str.

rot: Neubaustrecke + Mehrverkehr

grün: Entlastung zu Nullfall

Beschriftung in 1000 Einheiten

200m 600m 1 km

Maßstab = 1 : 22500

Prof. Dr.-Ing. Harald Kurzak
München 4.12.2008